




SALLE 1 : Plan

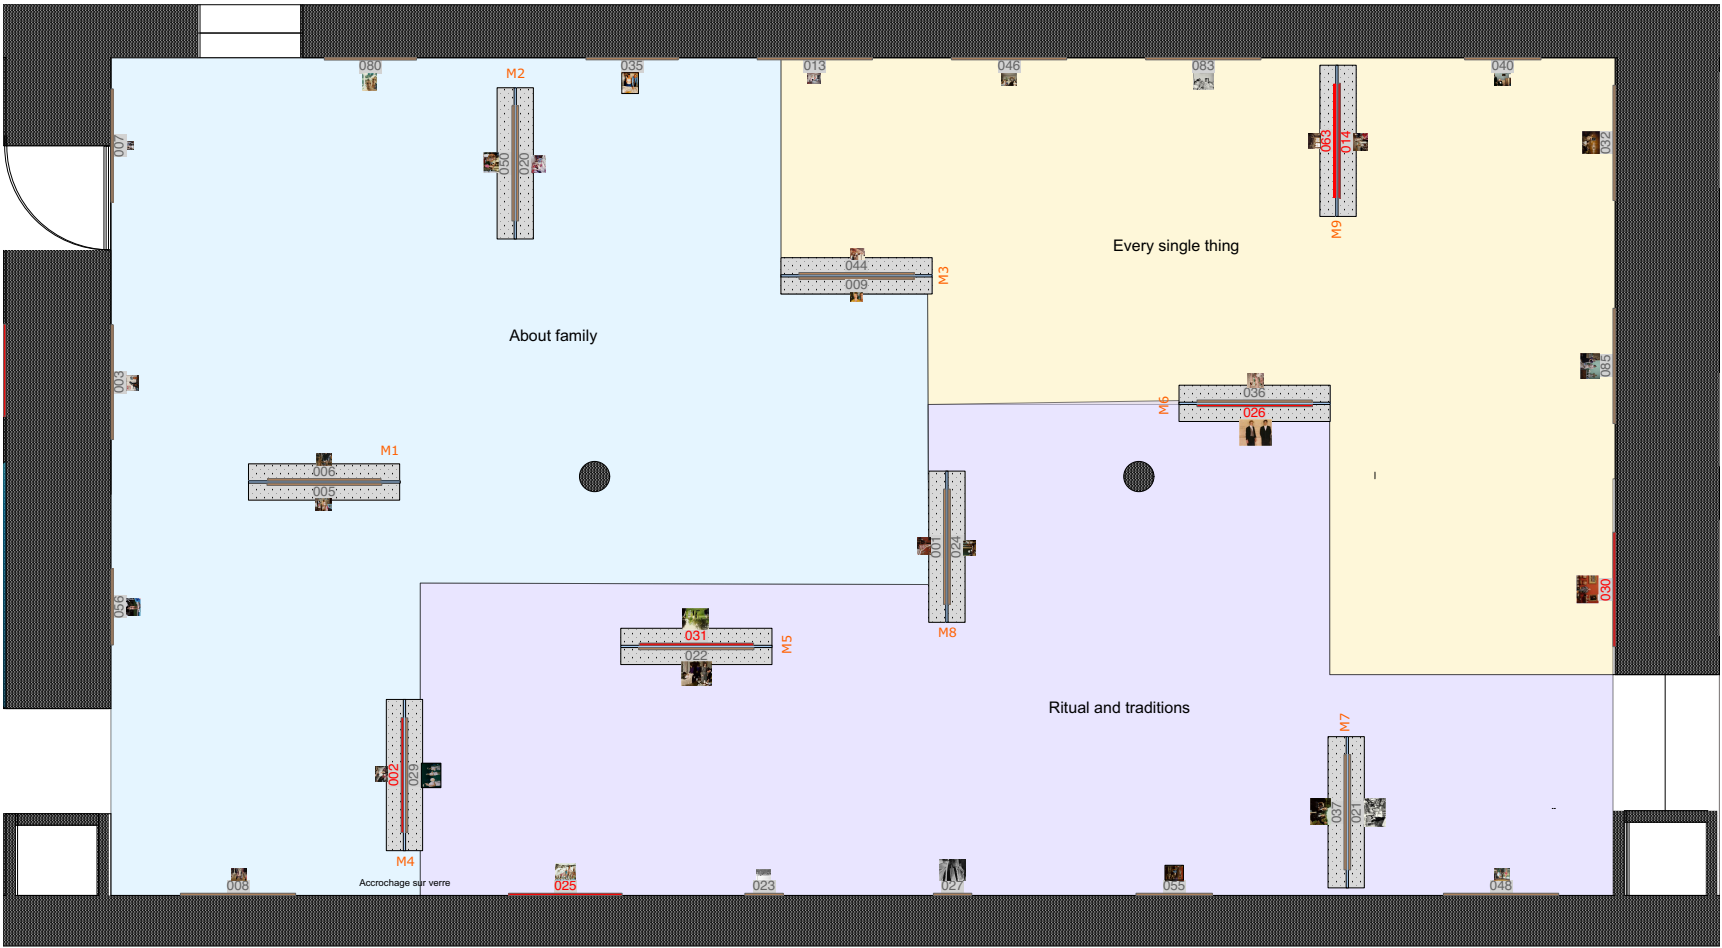


Elevation AA

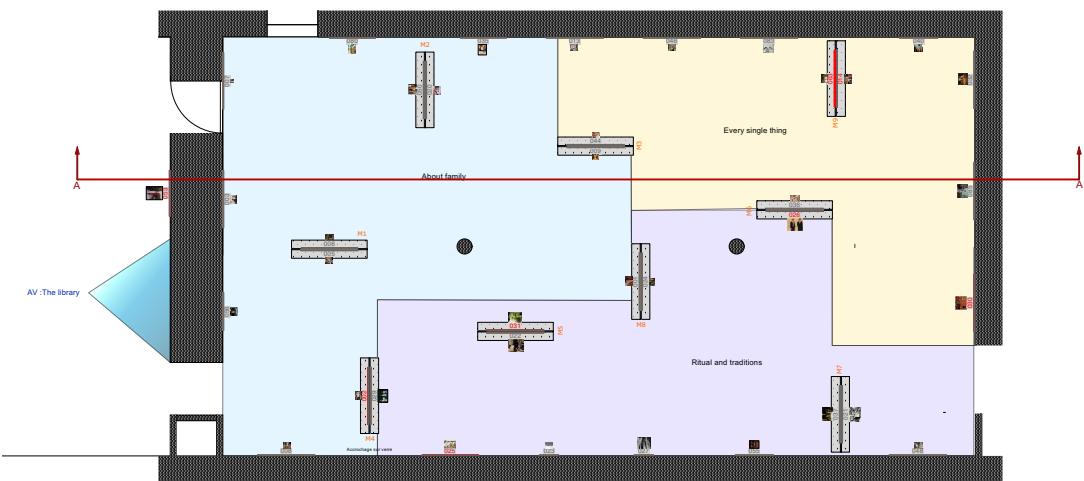


Salle 1

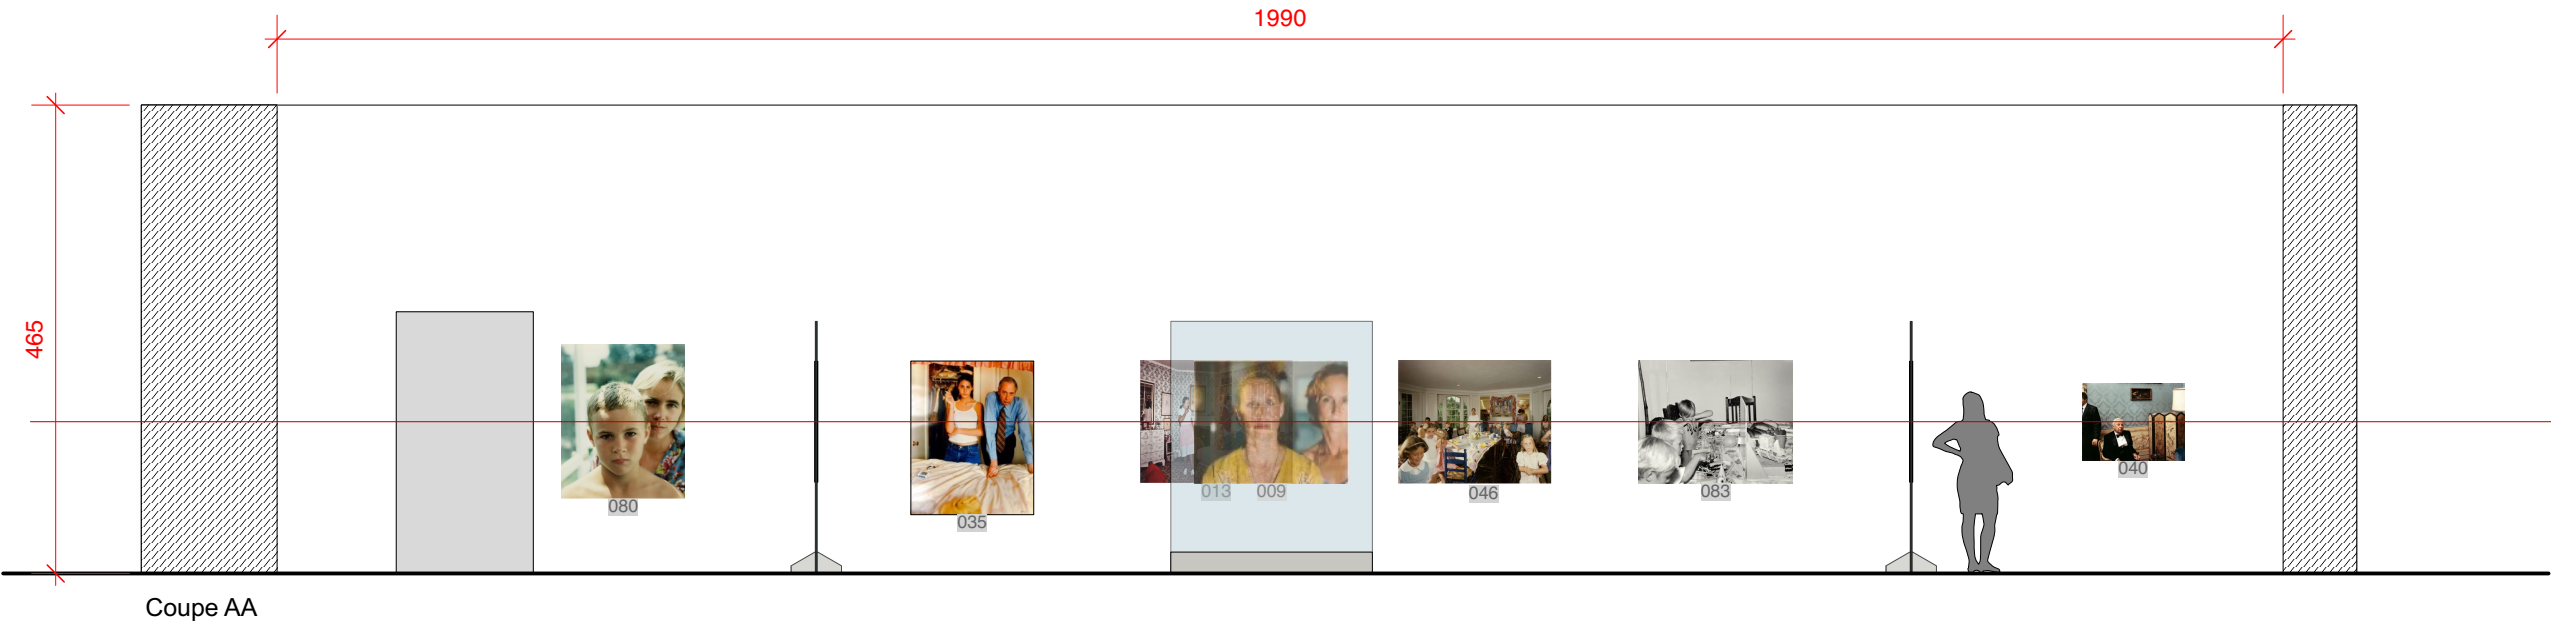

Elevation AB

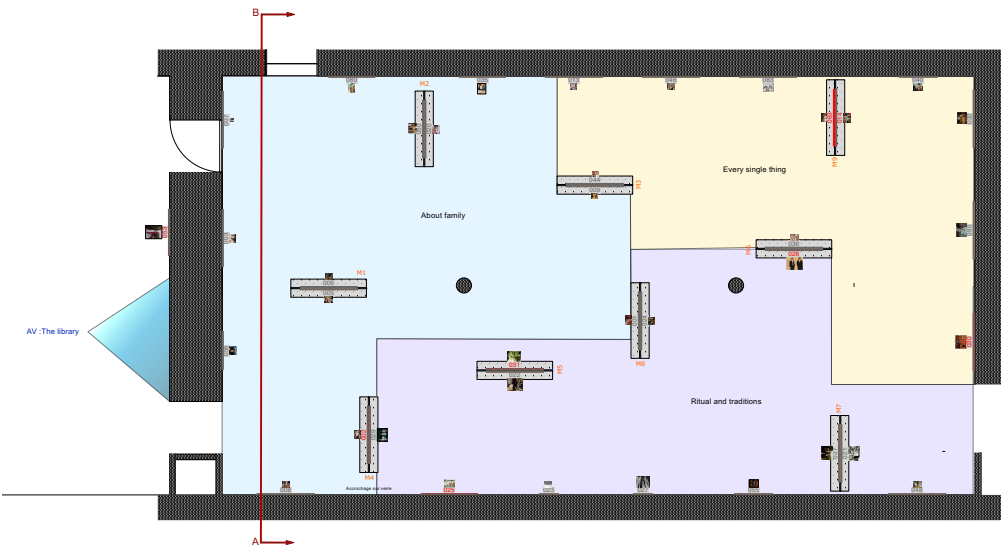


Salle 1

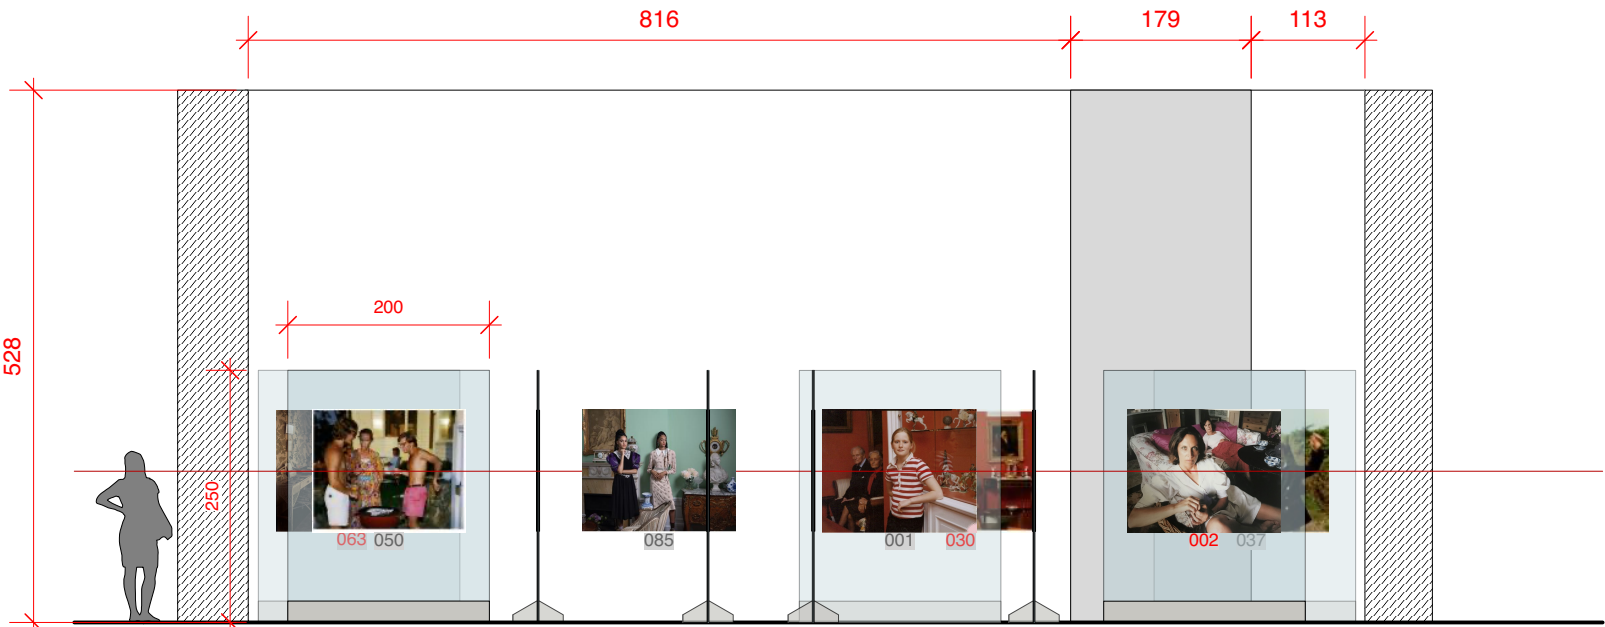


Coupe AB

Elevation AC

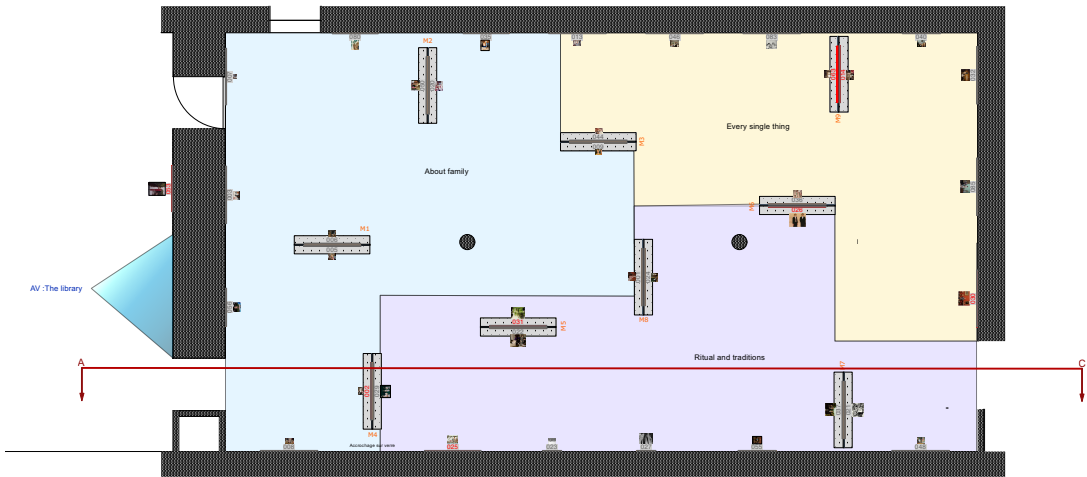


Salle 1

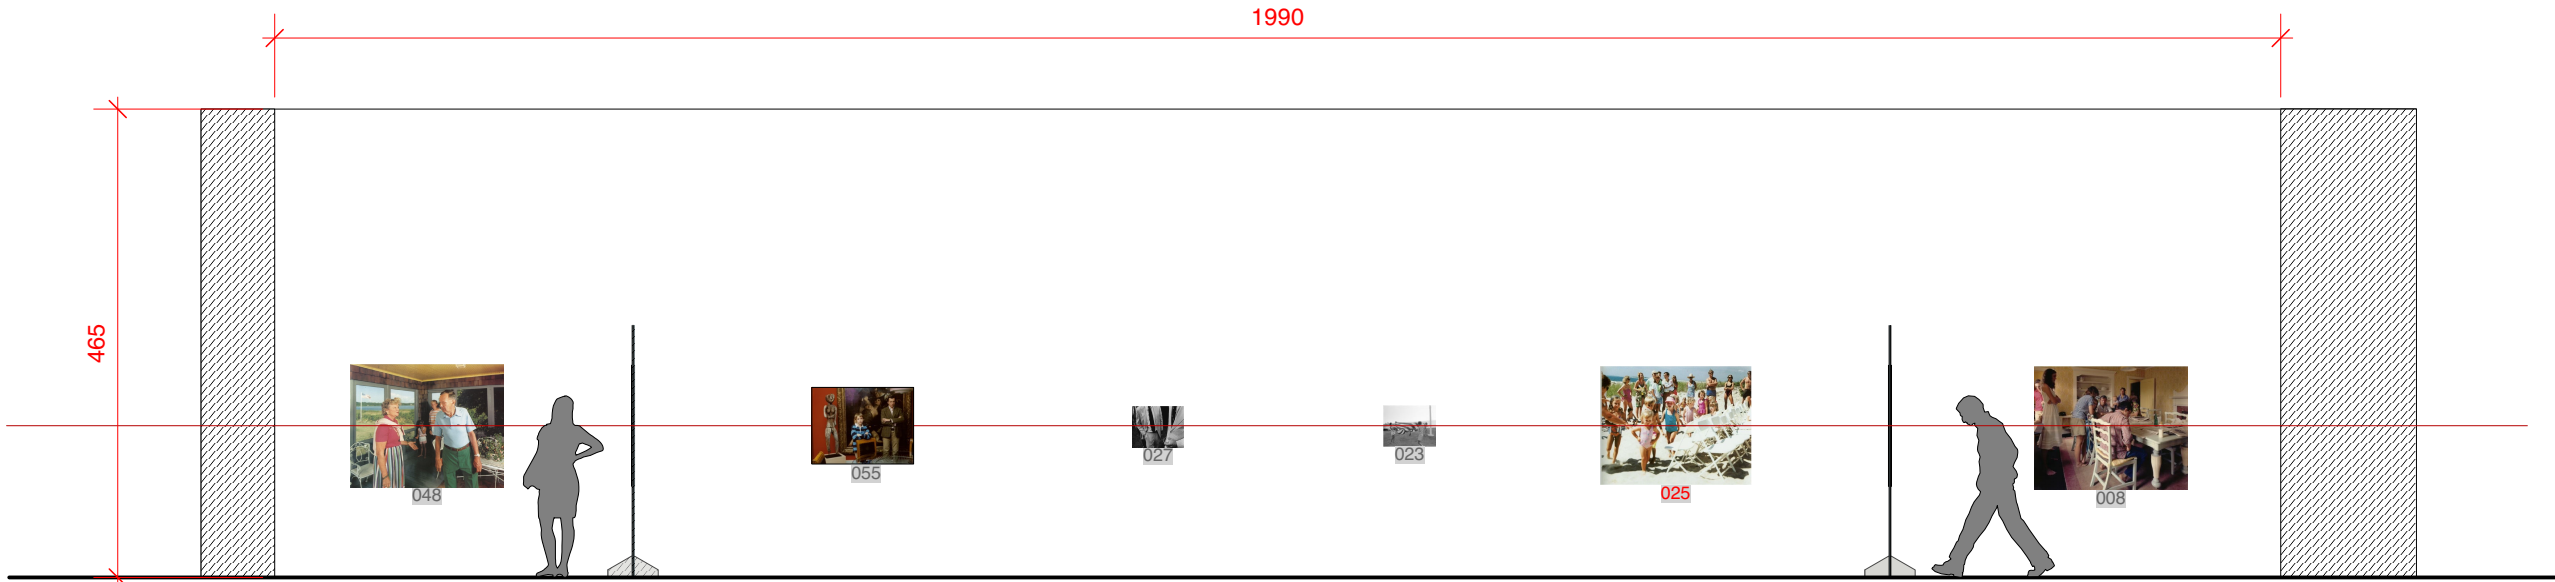


Coupe AC


Elevation AD

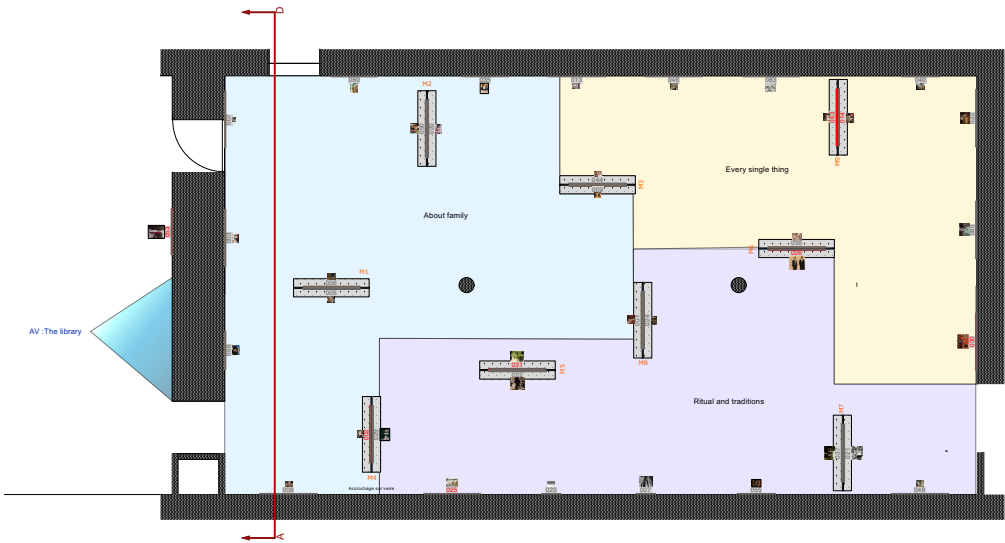


Salle 1

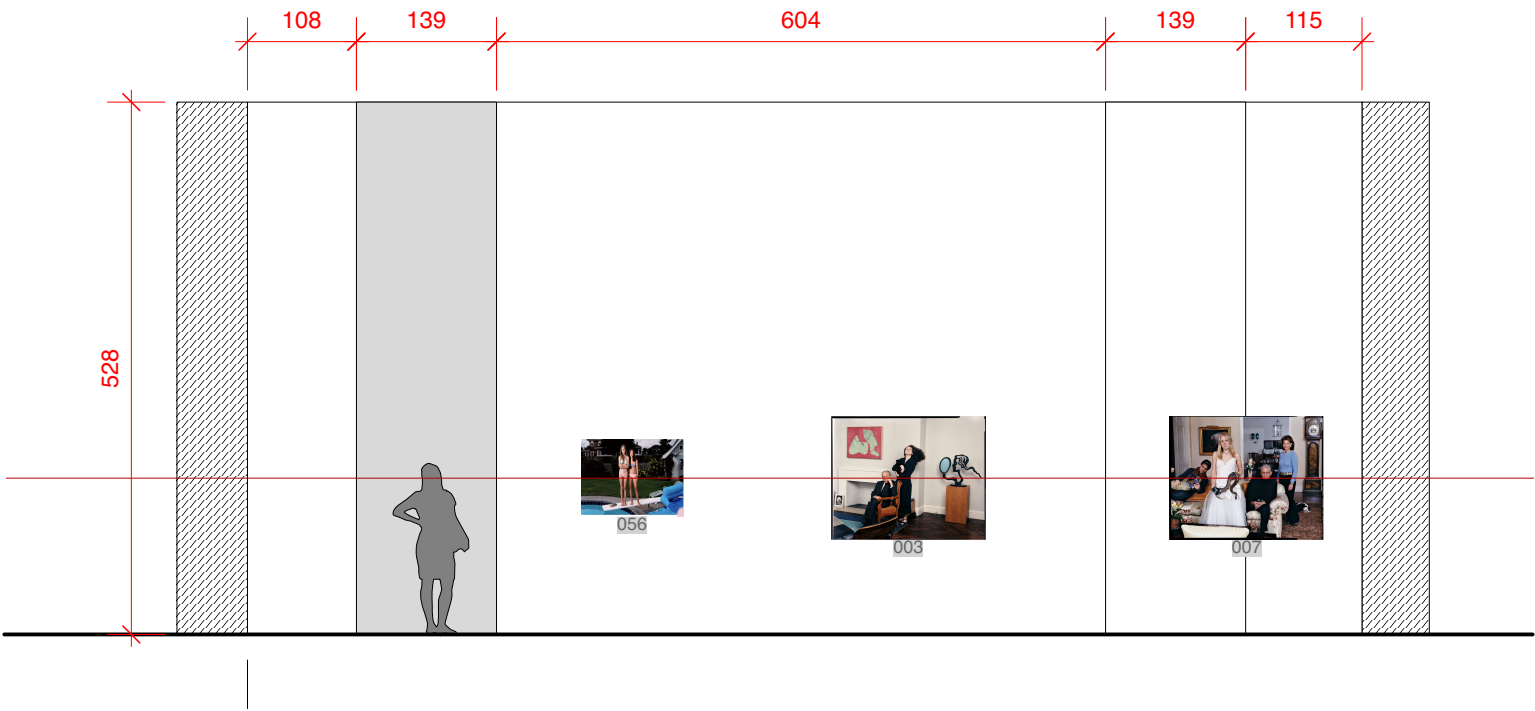

Elevation AE

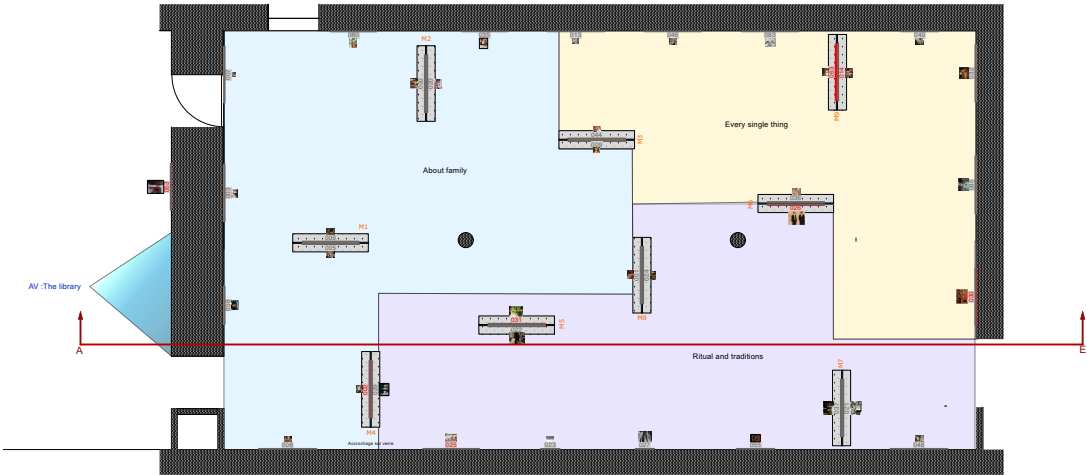


Salle 1

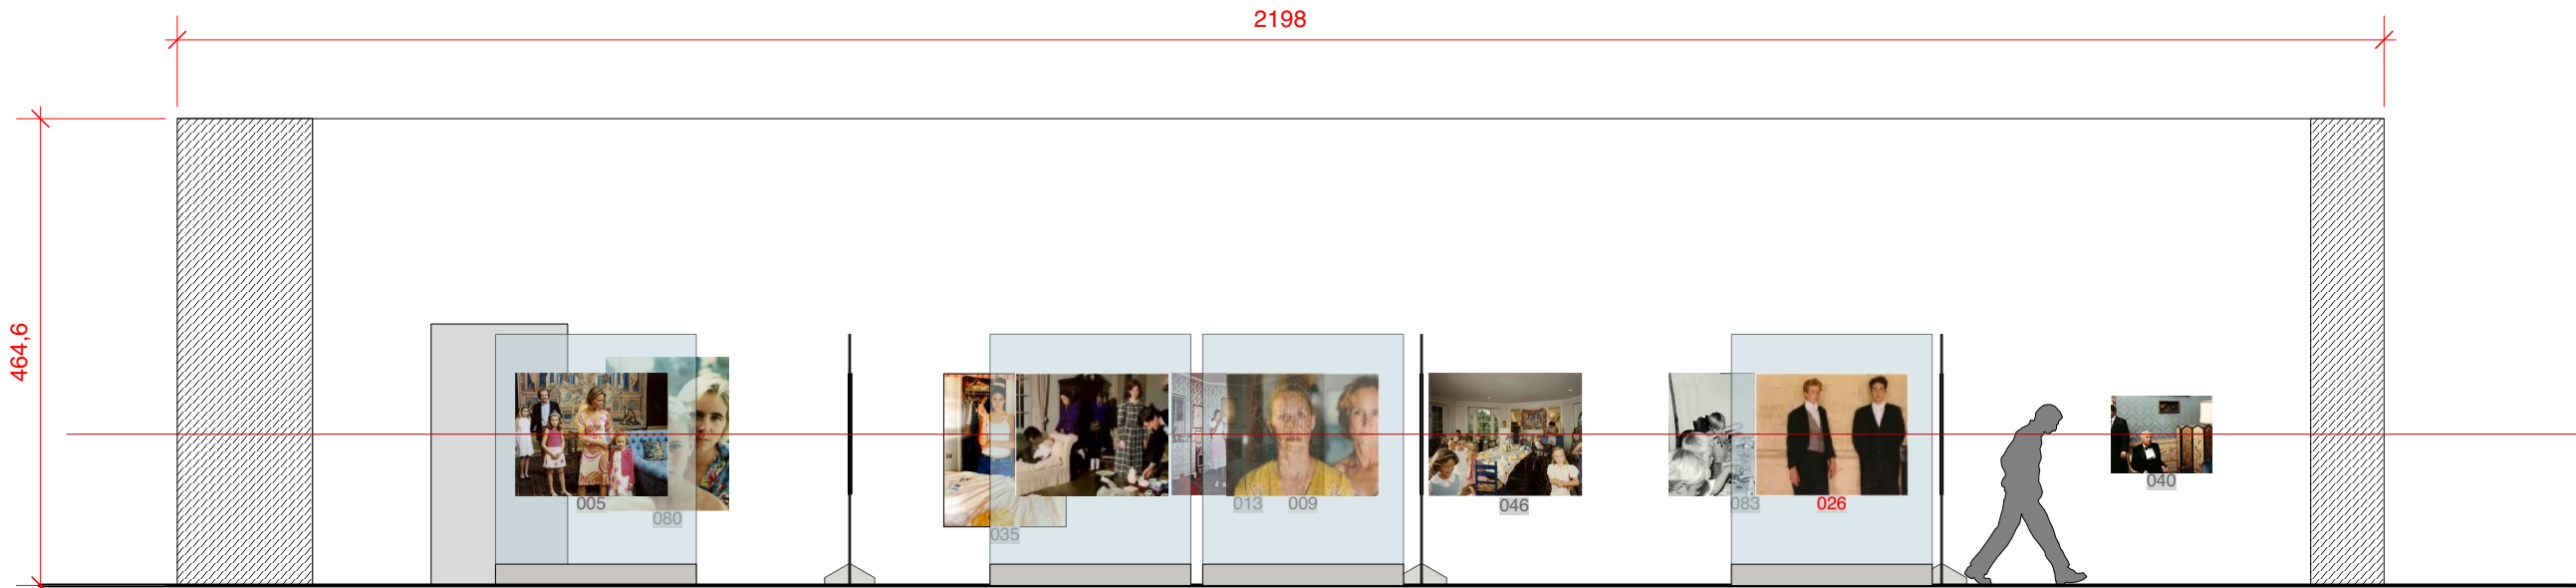


Coupe AE

Elevation AF

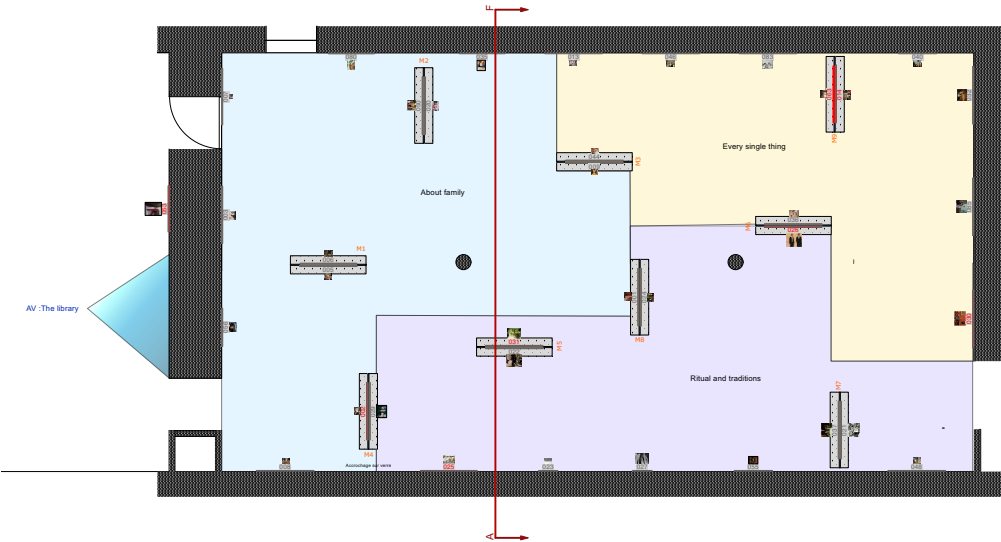


Salle 1

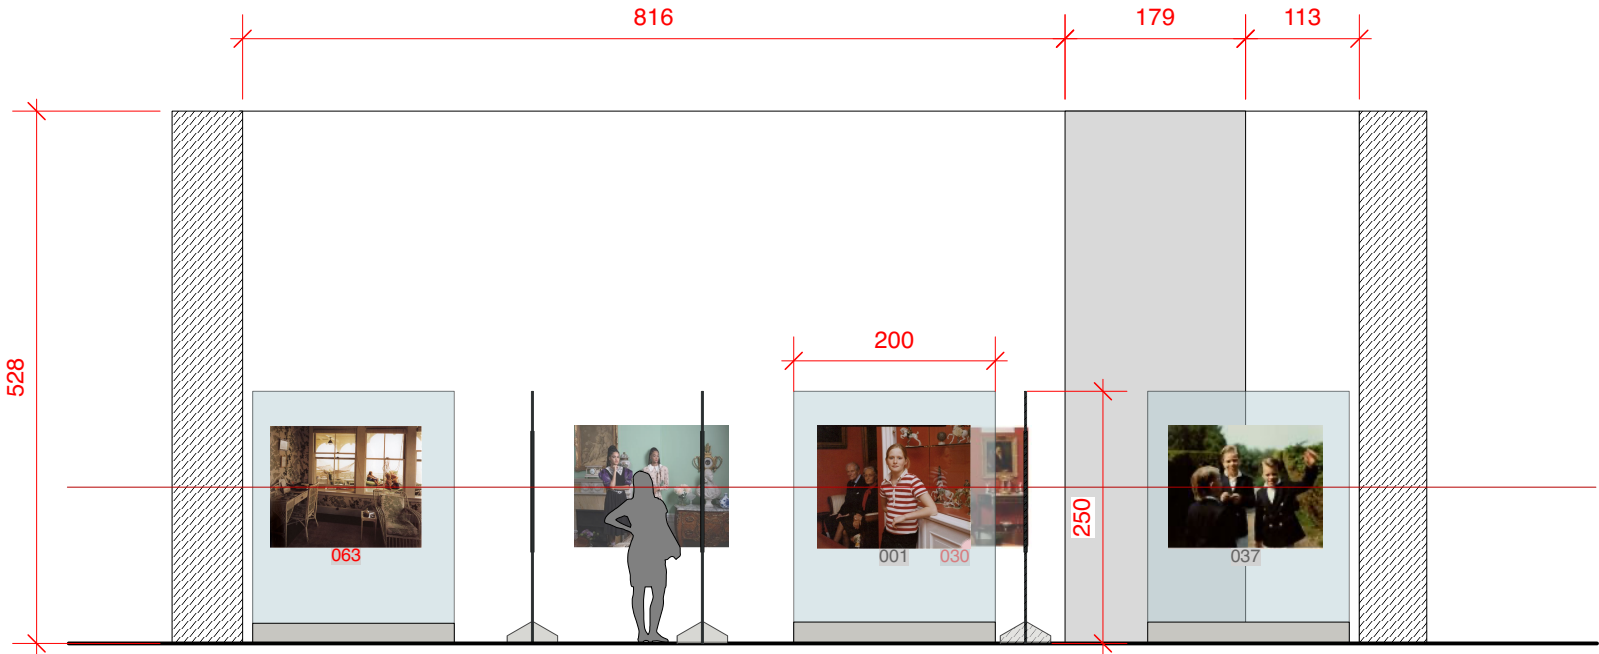


Coupe AF



Elevation AG

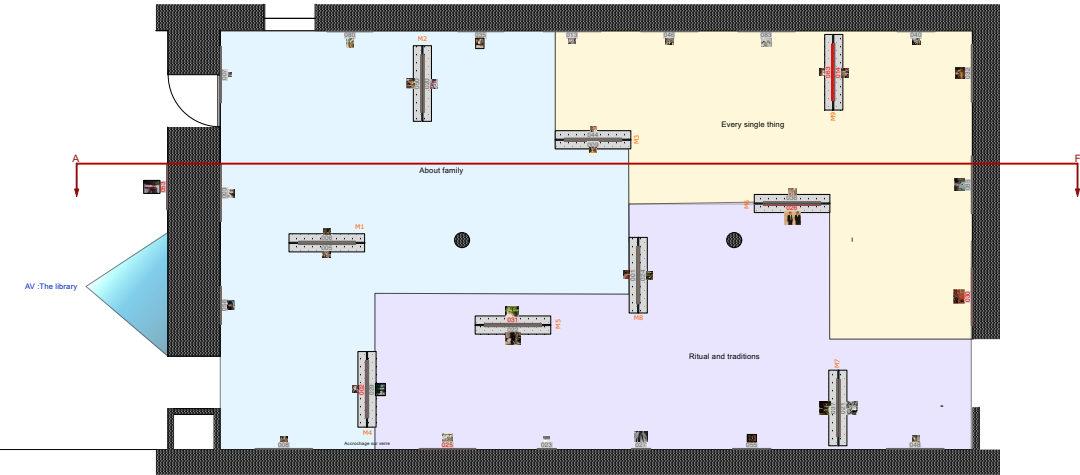


Salle 1

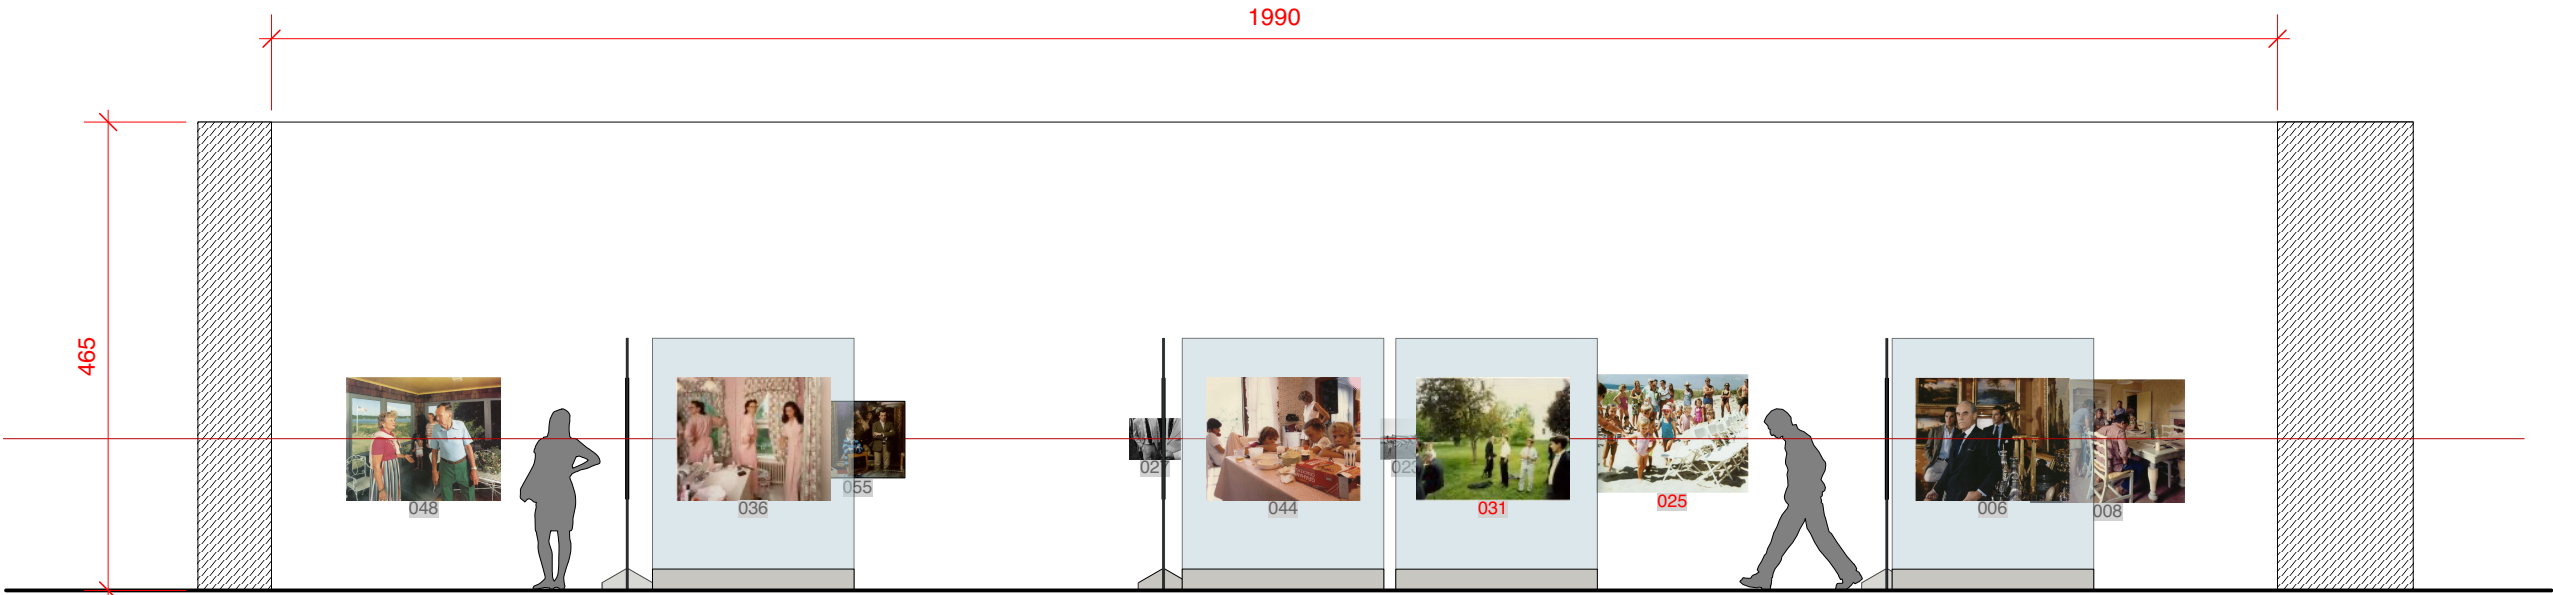


Coupe AG

Elevation AH

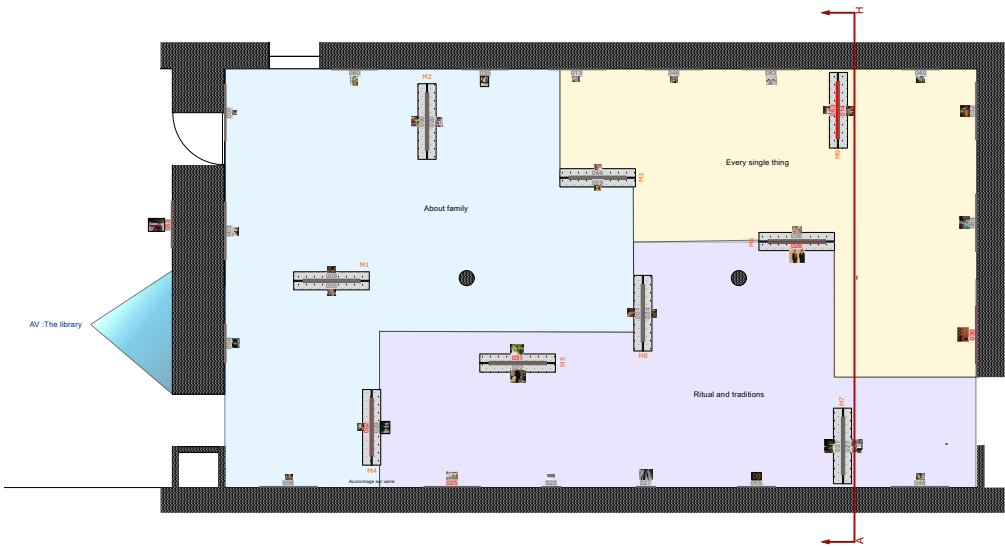

Salle 1

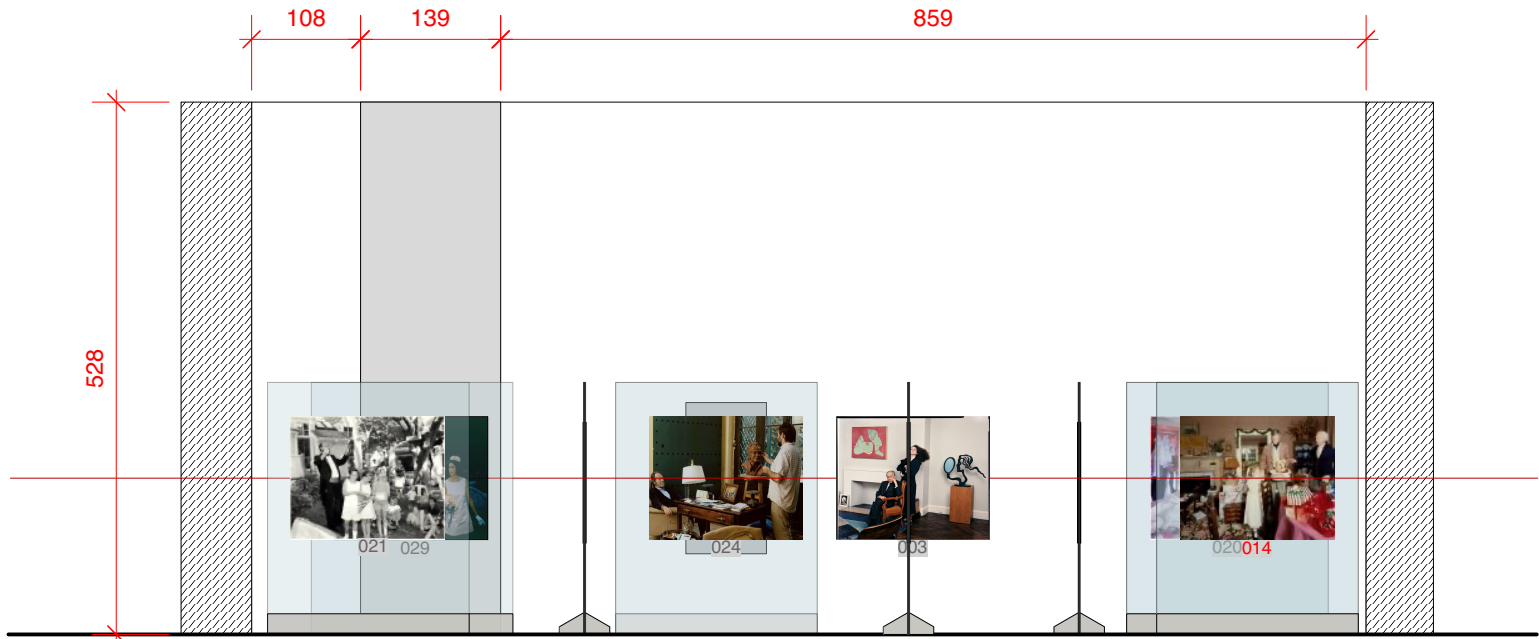

Coupe AH

Elevation des modules recto et verso

